


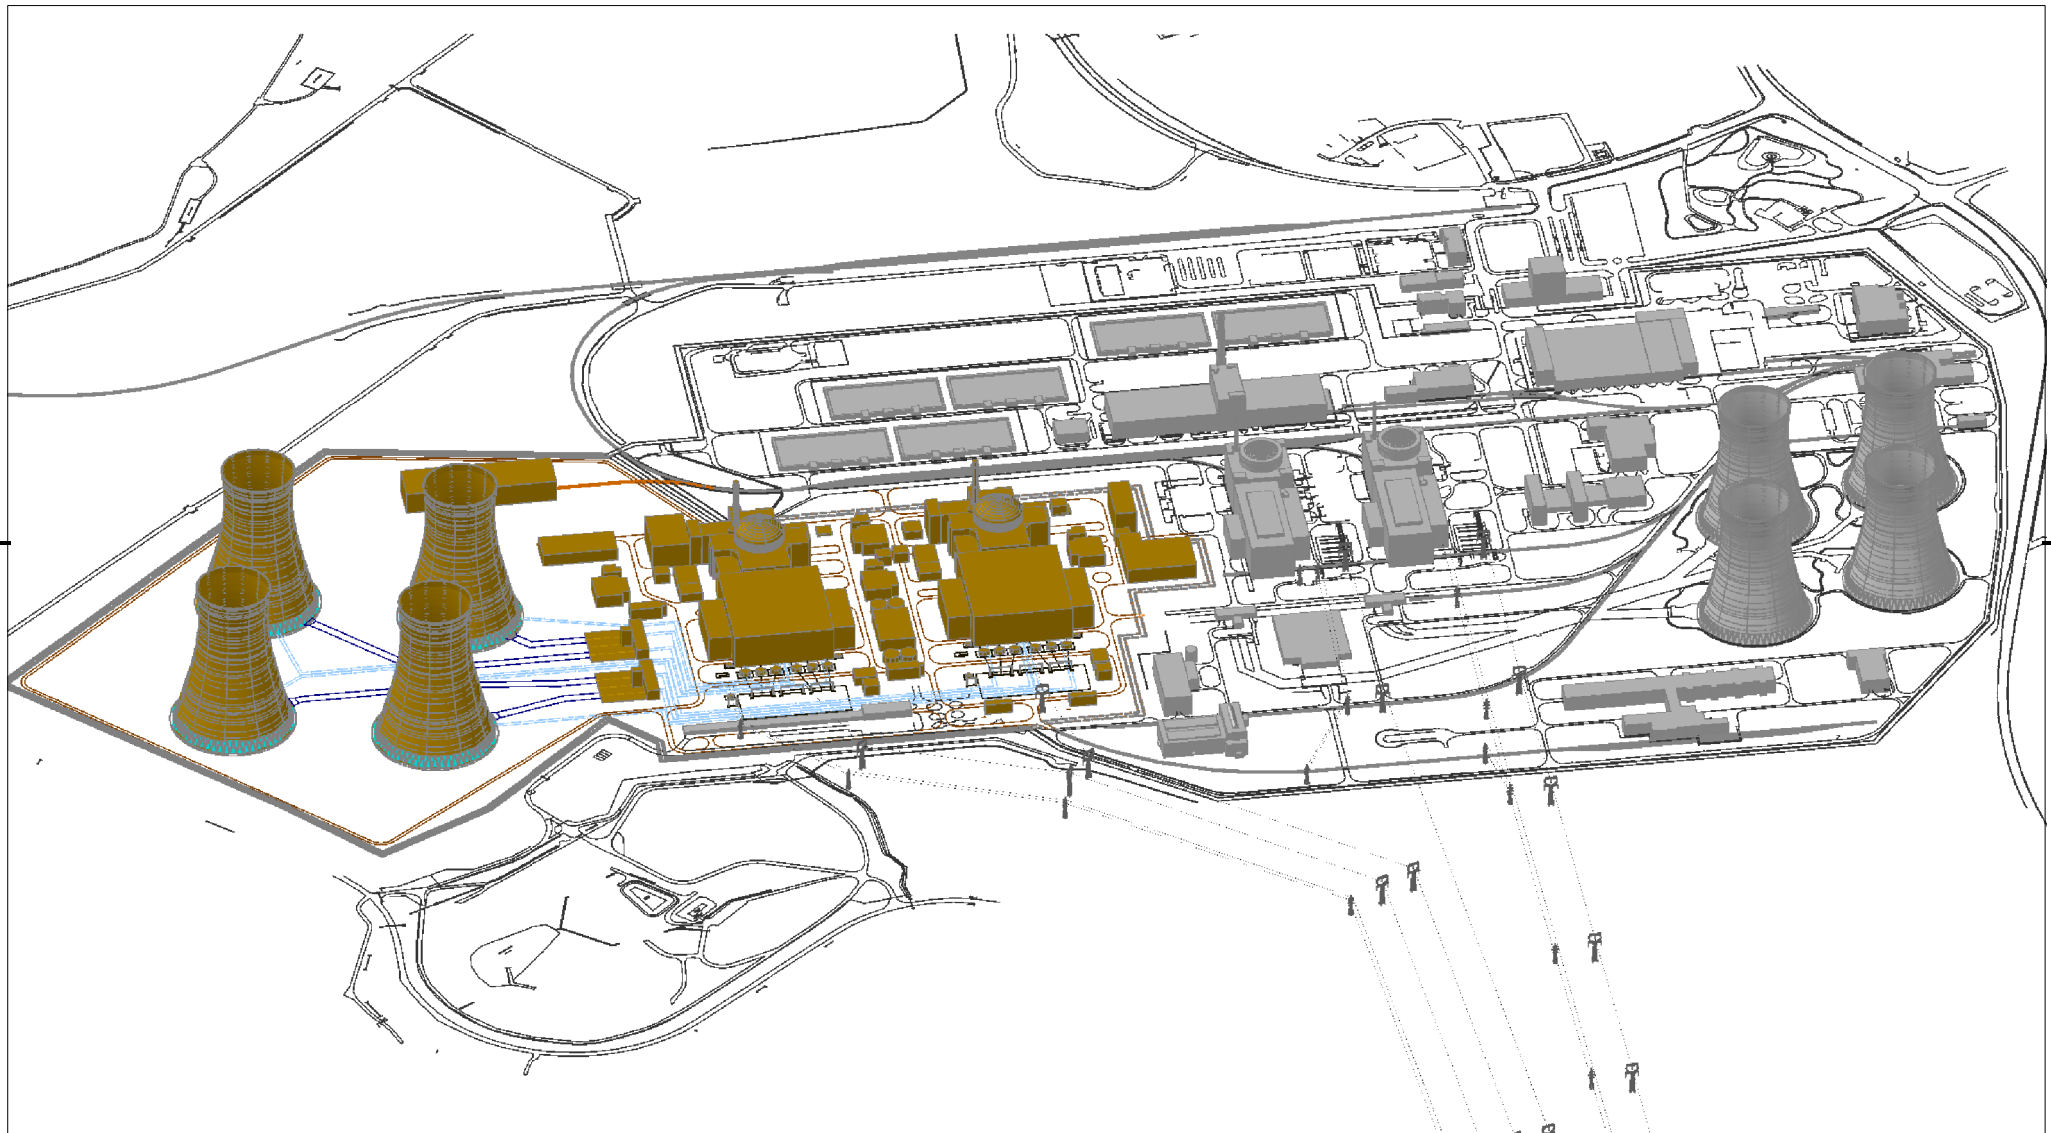

2.6b ETE NJZ MODELOVÁ ALTERNATIVA EPR - MODEL 3D



ÚJV Řež a.s.
divize ENERGOPROJEKT PRAHA
Husinec-Řež, čp. 130, PSČ 250 68

Datum	09/2009	Vypracoval	Ing. Tlapová	Stavba-prov. s. NJZ ETE
Zak. číslo	29-4949-21-002	Kontroloval	Ing. Řibříd	Název zakázky Dokumentace EIA - část H
Stup. ochrany		Ved. zp. útva	Ing. Bauer	Název výkresu MODEL 3D ETE SE ZÁKRESEM NJZ
Soubor	011_EPR1600_model3D	HIP	Ing. Řibříd	MODELOVÁ ALTERNATIVA EPR 1600

Měřítko	-	Skart. znak		Listů
Formát	A3 / 2x44	Poř. číslo	011	
Archivní číslo	EGP 5053-D-093077			List
Index	Změna	Datum	Opravitel	