




2.8a ETE NJZ MODELOVÁ ALTERNATIVA AES-2006 S JEDNOU CHLADICÍVĚŽÍ NA BLOK - POHLEDY

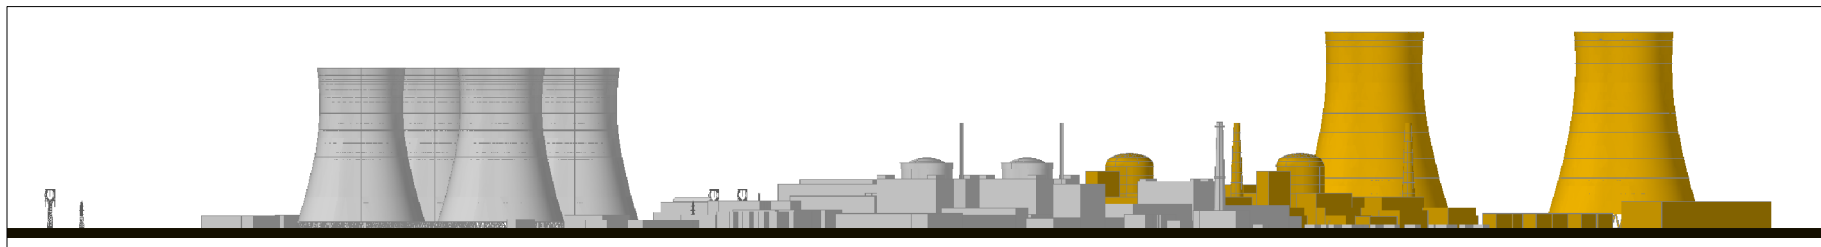


POHLED JIŽNÍ



POHLED VÝCHODNÍ



POHLED SEVERNÍ

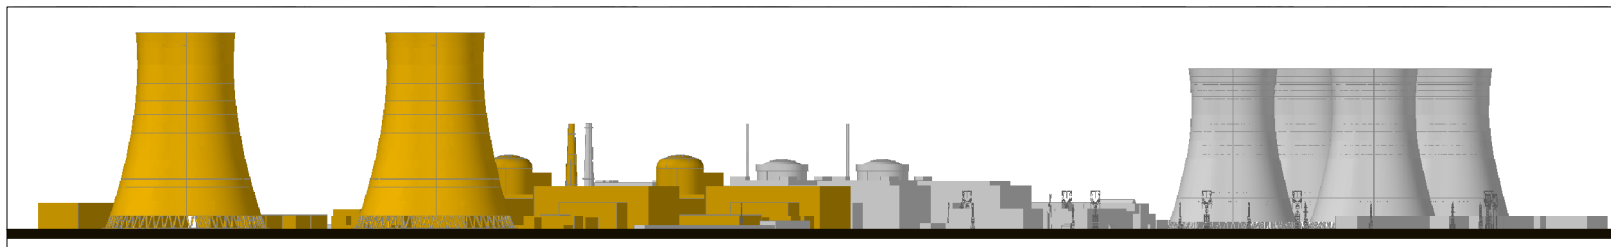

POHLED ZÁPADNÍ

LEGENDA:

- OBJEKTY NJZ ETE
- OBJEKTY ETE

	ÚJV Řež a.s. divize ENERGOPROJEKT PRAHA Husinec-Řež, čp. 130, PSČ 250 68				Datum	04/2010	Vypracoval	Ing. Tlapová	Stavba-prov. s. NJZ ETE				Měřítko	15000	Skart. znak	V15	Listů
	Zak. číslo	29-4949-30-045	Kontroloval	Ing. Řibříd	Název zakázky	Dokumentace EIA - část H						Formát	A3 / 2x4	Poř. číslo	001		
	Stup. ochrany		Ved. zp. út. v.	Ing. Bauer	Název výkresu	ETE NJZ MODELOVÁ ALTERNATIVA AES 2006						Archivní číslo					List
	Ř. útvar	505	Zprac. útvar	505	Soubor	001_AES2006_pohl	HIP	Ing. Řibříd	1	ITTERSONICKÁ VĚŽ NA BLOK - POHLEDY, M. 1:5000	Index	Změna	Datum	Opravitel	EGP 5053-D-101273		