


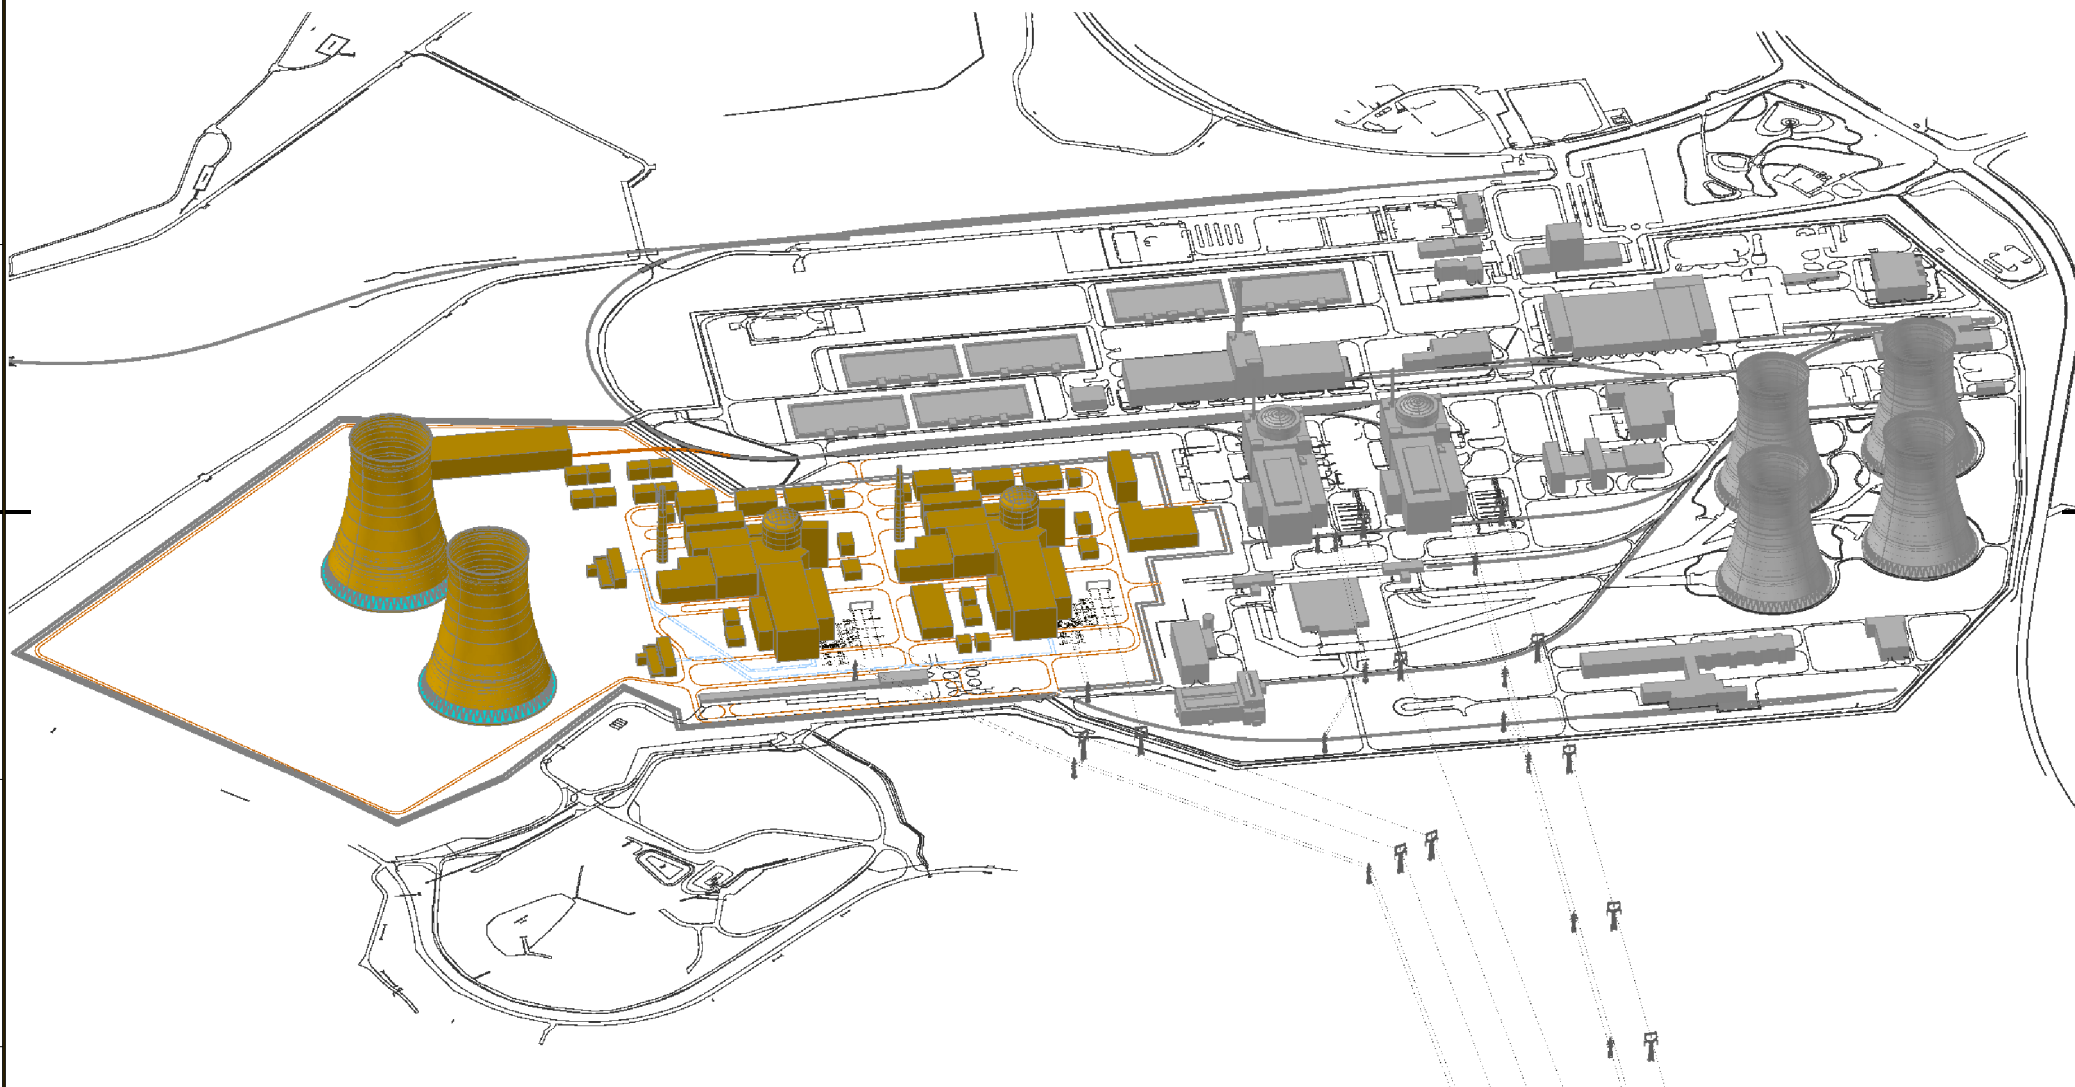

## 2.8b ETE NJZ MODELOVÁ ALTERNATIVA AES-2006 S JEDNOU CHLADICÍ VĚŽÍ NA BLOK - MODEL 3D



ÚJV Řež a.s.  
divize ENERGOPROJEKT PRAHA  
Husinec-Řež, čp. 130, PSČ 250 68

Datum	04/2010	Vypracoval	Ing. Tlapová	Stavba-prov. s. NJZ ETE
Zak. číslo	29-4949-30-045	Kontroloval	Ing. Řibřid	Název zakázky Dokumentace EIA - část H
Stup. ochrany		Ved. zp. útvar	Ing. Bauer	Název výkresu MODEL 3D ETE SE ZÁKRESEM NJZ MODELOVÁ ALTERNATIVA
Soubor	003_AES2006_model3D	HIP	Ing. Řibřid	AES 2006, 1 ITTERSONICKÁ VĚŽ NA BLOK

Měřítko	-	Skart. znak	V15	Listů
Formát	A3 / 2x A4	Poř. číslo	003	
Archivní číslo				List
Index	Změna	Datum	Opravitel	EGP 5053-D-101275

Ř. útvar 505 Zprac. útvar 505 Soubor 003\_AES2006\_model3D HIP 003\_AES2006\_model3D