






# 2.9a ETE NJZ MODELOVÁ ALTERNATIVA AP1000 S JEDNOU CHLADICÍVĚŽÍNA BLOK - POHLEDY

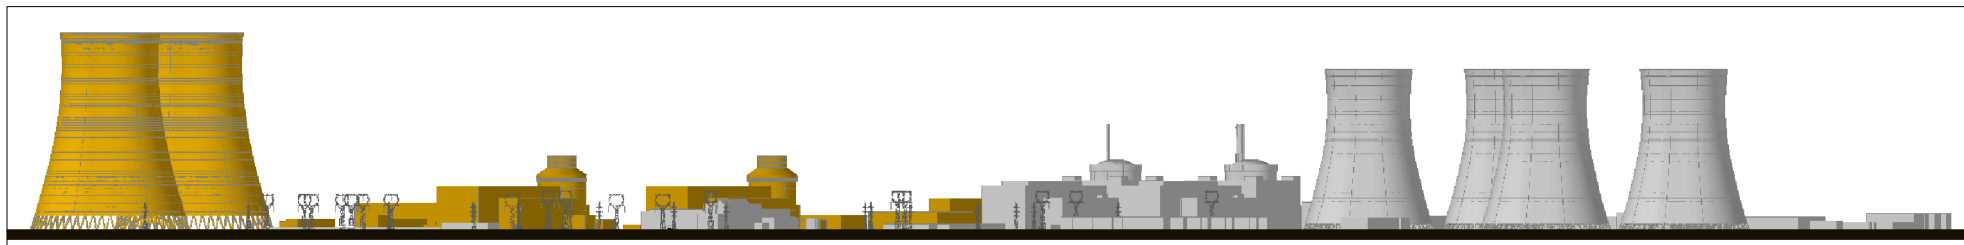


POHLED JIŽNÍ

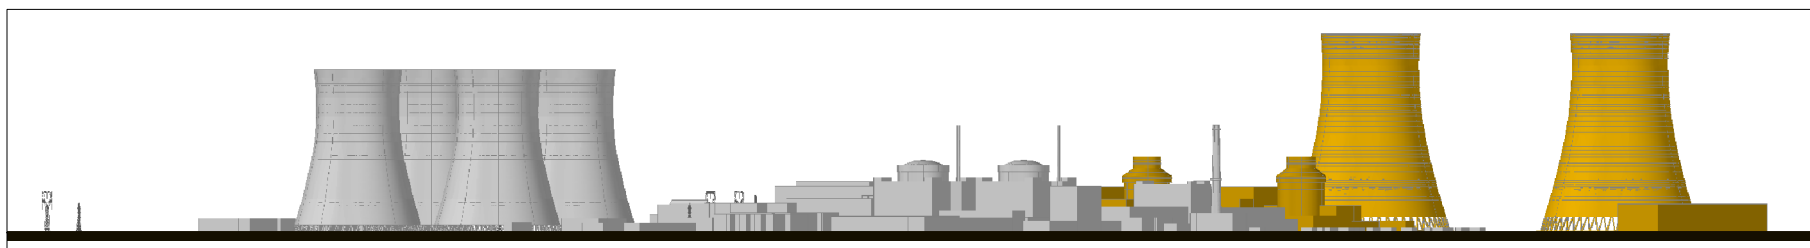

POHLED VÝCHODNÍ

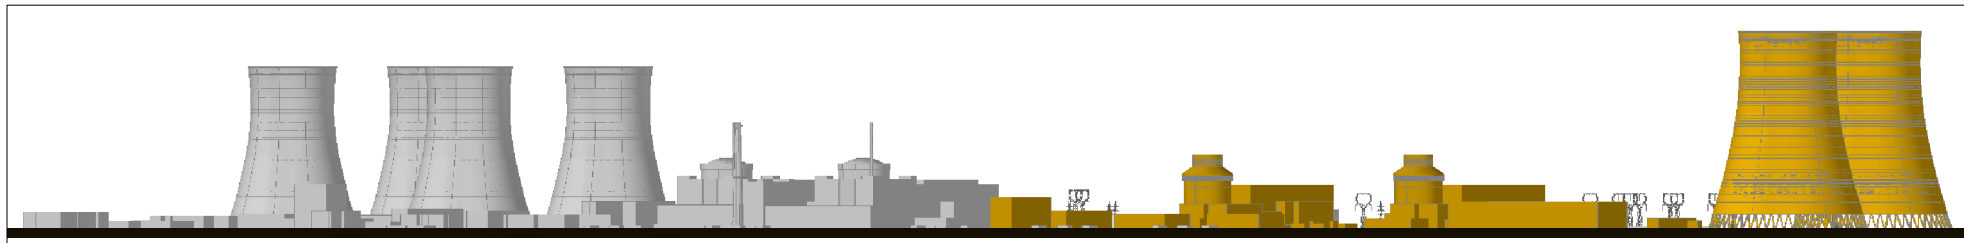

POHLED SEVERNÍ

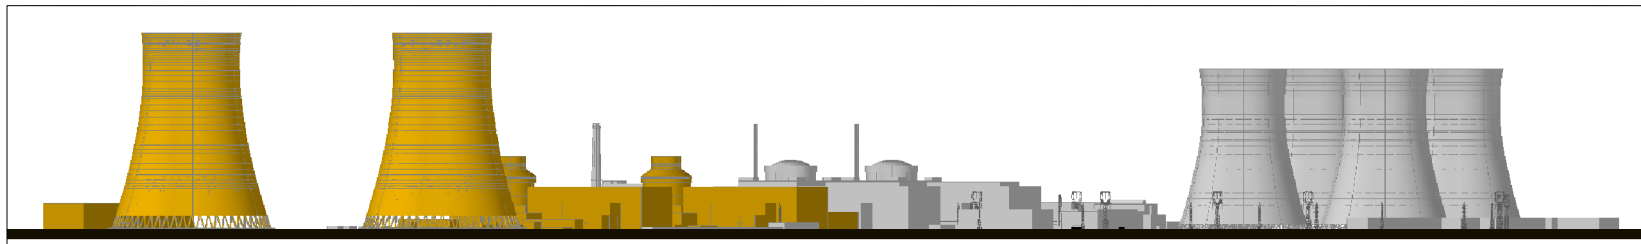

POHLED ZÁPADNÍ

**LEGENDA:**

- OBJEKTY NJZ ETE
- OBJEKTY ETE

	ÚJV Řež a.s. divize ENERGOPROJEKT PRAHA Husinec-Řež, čp. 130, PSČ 250 68				Datum	04/2010	Vypracoval	Ing. Tlapová	Stavba-prov. s. NJZ ETE			Měřítko	15000	Skart. znak	V15	Listů
	Zak. číslo	29-4949-30-045	Kontroloval	Ing. Řibříd	Název zakázky	Dokumentace EIA – část H					Formát	A3 / 2x44	Poř. číslo	002	List	
	Stup. ochrany		Ved. zp. útvar	Ing. Bauer	Název výkresu	ETE NJZ MODELOVÁ ALTERNATIVA AP 1000					Archivní číslo					
	Ř. útvar	505	Zprac. útvar	505	Soubor	002_AP1000_pohl	HIP	Ing. Řibříd	1	ITTERSONICKÁ VĚŽ NA BLOK – POHLEDY, M. 1:5000	Index	Změna	Datum	Opravitel	EGP 5053-D-101274	